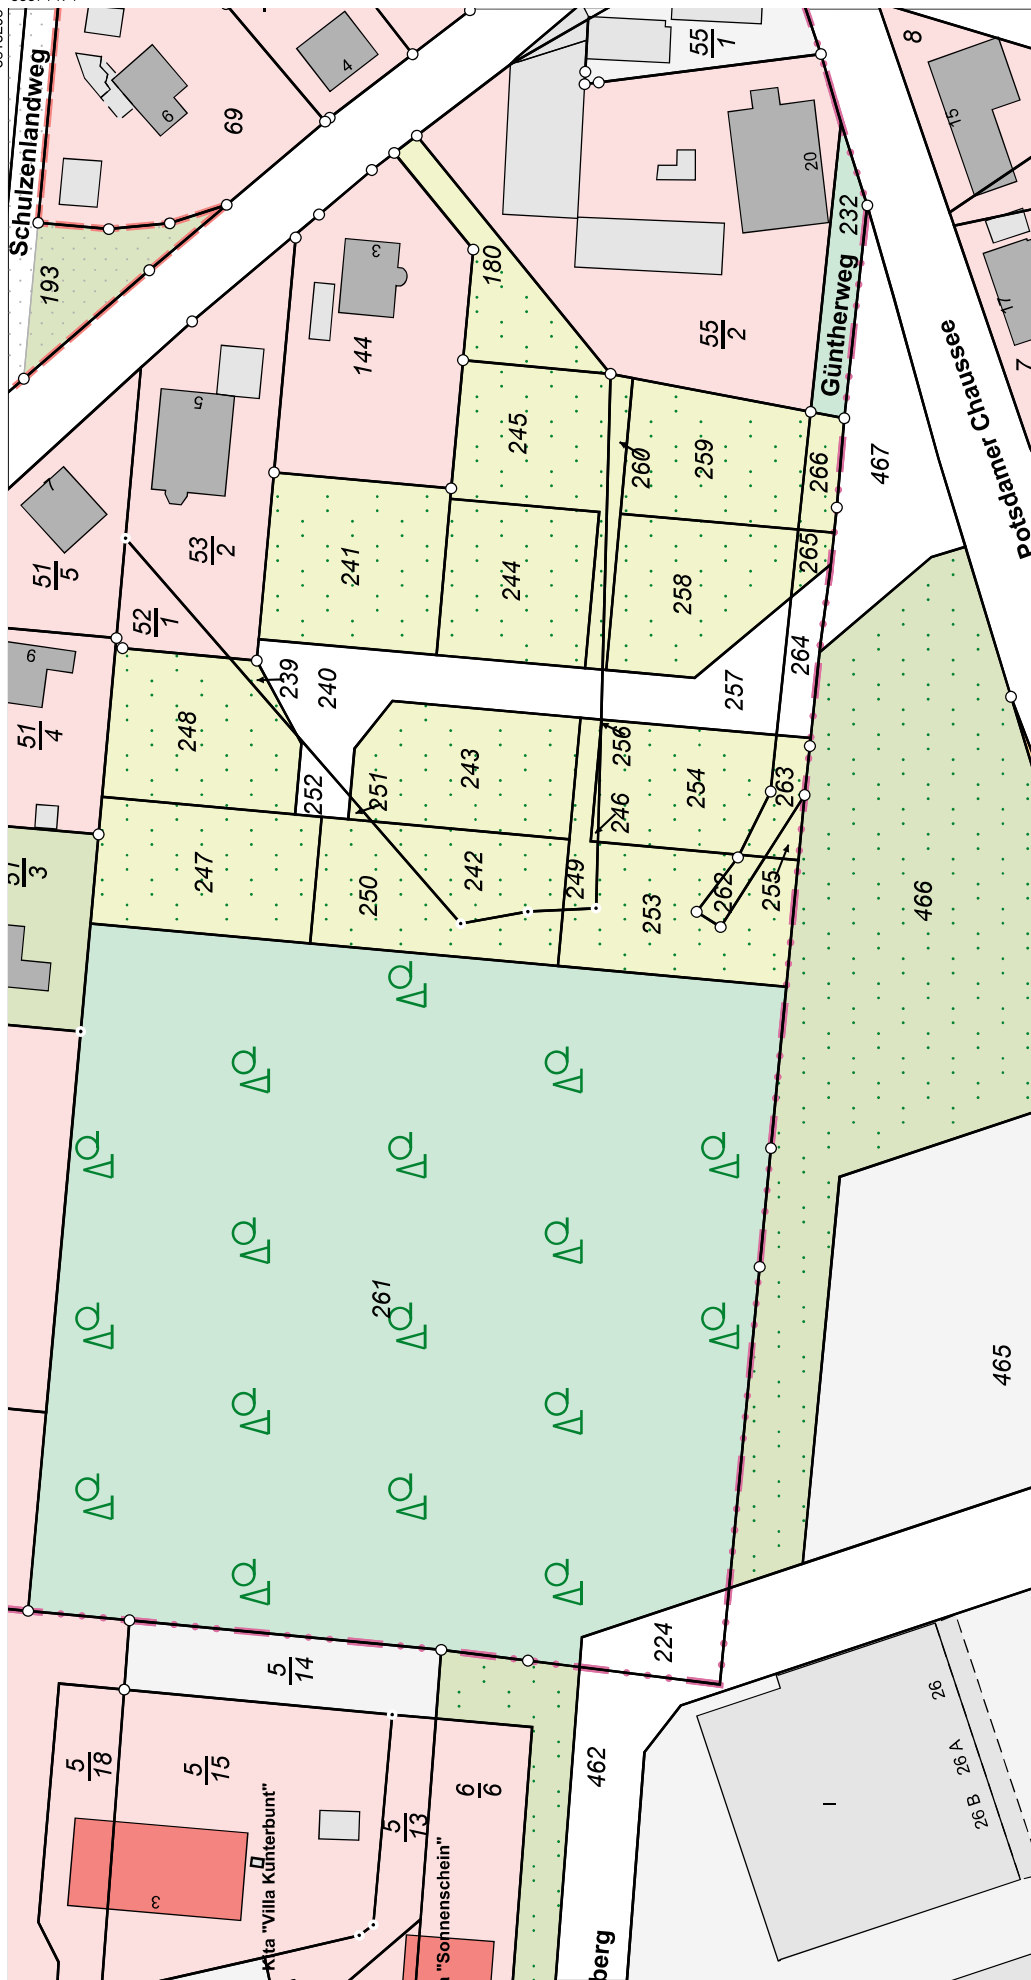


Landeshauptstadt Potsdam Katasterbehörde

Hegelallee 6 - 10
14467 Potsdam

Flurstücke: 261, diverse
Flur: 16
Gemarkung: Groß Glienicke
Gemeinde: Potsdam
Kreis: Potsdam

Maßstab 1:1000

0 10 20 30
Meter

Dieser Auszug ist automatisiert auf fälschungsgeschütztem Papier erstellt und steht einem beglaubigten Auszug gleich. Er ist gesetzlich geschützt. Die Absicht zur Veröffentlichung oder Weitergabe an Dritte ist der bereitstellenden Stelle vorher anzuzeigen. Bei der Veröffentlichung oder Weitergabe ist auf das Land Brandenburg als Inhaber der Rechte an den Geobasisdaten hinzuweisen. Die Regelungen des Urhebergesetzes bleiben unberührt (Brandenburgisches Vermessungsgesetz (BVGermG) vom 27. Mai 2009 (GVBl. I 209 S. 166), geändert durch Artikel 2 des Gesetzes vom 13. April 2010 (GVBl. I 2010 Nr. 17)).

Die dargestellten Karteninhalte wurden aus unterschiedlichen Datengrundlagen abgeleitet und gewährleisten nicht unbedingt die Lagegenauigkeit des angegebenen Maßstabes.
Bereitgestellt durch: Katasterbehörde Potsdam, Hegelallee 6-10, Haus 1, 14467 Potsdam.

Auszug aus dem Liegenschaftskataster Liegenschaftskarte 1:1000

Erstellt am 17.01.2017
16_RFF_50036